

ЭКСПЛИКАЦИЯ:

1. Автостоянка
2. Магазин
3. Россельхоз банк, отделение Сбербанка
4. Пожарная часть 21
5. Милиция
6. Аптека
7. Больница

УСЛОВНЫЕ ОБОЗНАЧЕНИЯ:

- граница отвода проектируемого линейного объекта
- проектируемая магистральная автодорога


Объекты инженерной инфраструктуры:

- Сети водоснабжения
- Сети ливневой канализации
- Сети бытовой канализации
- Сети газоснабжения
- Сети ЛЭП
- Сети связи
- Сети теплоснабжения

Земли с особыми условиями использования территории:

- СЗЗ от коммунально-складских объектов (50м)
- СЗЗ от железной дороги (200м)
- охранная зона водопровода (5м)
- охранная зона газопровода (2м)
- охранная зона ЛЭП (2-10м)
- охранная зона бытовой канализации (5м)
- охранная зона ливневой канализации (3-5м)
- охранная зона теплотрассы (3м)

Схема расположения листов

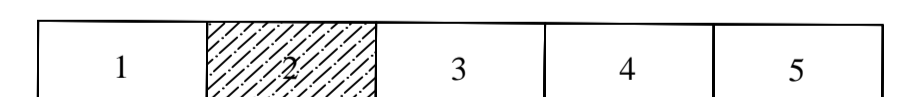

						016030003213000219-0143659-01		
						Вторая очередь строительства мостового перехода через судоходный канал в городе Балаково. Строительство магистральной автодороги по ул. Братьев Захаровых. Вынос инженерных сетей из зоны строительства.		
Им.	Кол.уч.	Лист	№ док	Подпись	Дата	Стадия	Лист	Листов
Разработал	Муратов Е.И.						2	5
Нач. отдела	Семенов С.А.							
						Сводный план инженерных сетей		
						ОАО "Завсбазпром" ООО "СаратовзавсбНИИпроект-2000"		
						М 1:500		