Чертеж планировки территории. М1:500

Ситуационный план

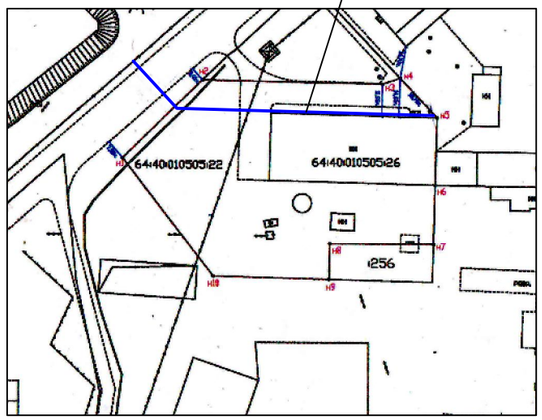

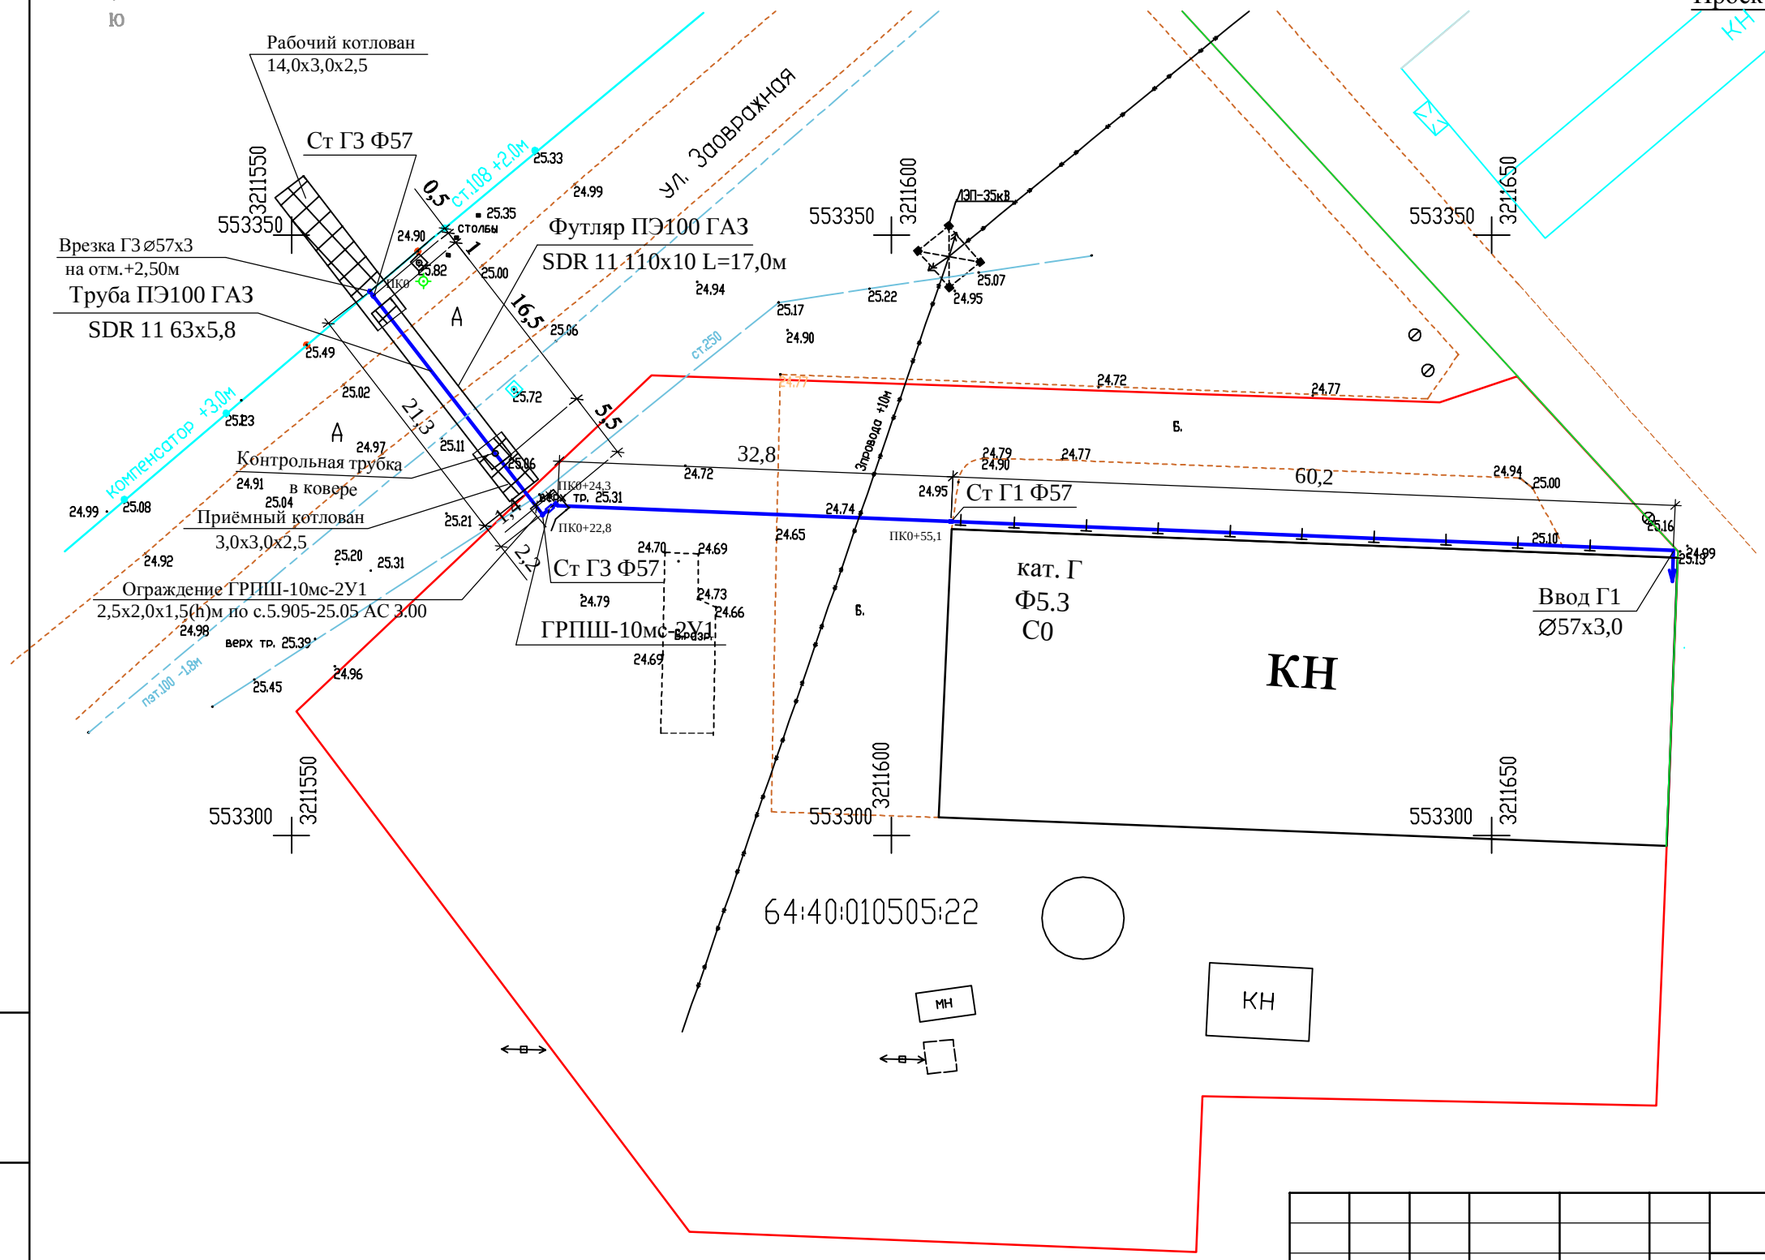

Система координат - местная

Система высот - Балтийская

Условные обозначения:

ст.108	воздушный газопровод, материал трубы, диаметр
ст.250	воздушный водопровод, материал трубы, диаметр
пэт.250	подземный водопровод, материал трубы, диаметр
24.79	высотная отметка
	граница земельного участка
64:40:010505:22	кадастровый номер земельного участка

Изм.	Кол.	Лист	№докум	Подпись	Дата
Выполнил		Гришечкина			06.18
Проверил		Трофимова			06.18
Н.контр.		Тужилкина			06.18

38-АСП-18-ППТ.ОП

Саратовская область, г. Балаково,
ул. Заовражная, д.26
Заказчик: Белоглазов С.А.

Проект планировки территории для размещения объекта: "Строительство сети газопотребления нежилого здания"	Стадия	Лист	Листов
	П	1	1
Чертеж планировки территории. Генплан. Ситуационный план. М 1 : 500	ООО "Атомспецпроект"		

Взам.инв.№ | Подпись и дата | Инв. №подл.

Формат А3