


Схема использования территорий в период подготовки проекта планировки территории М1 : 500

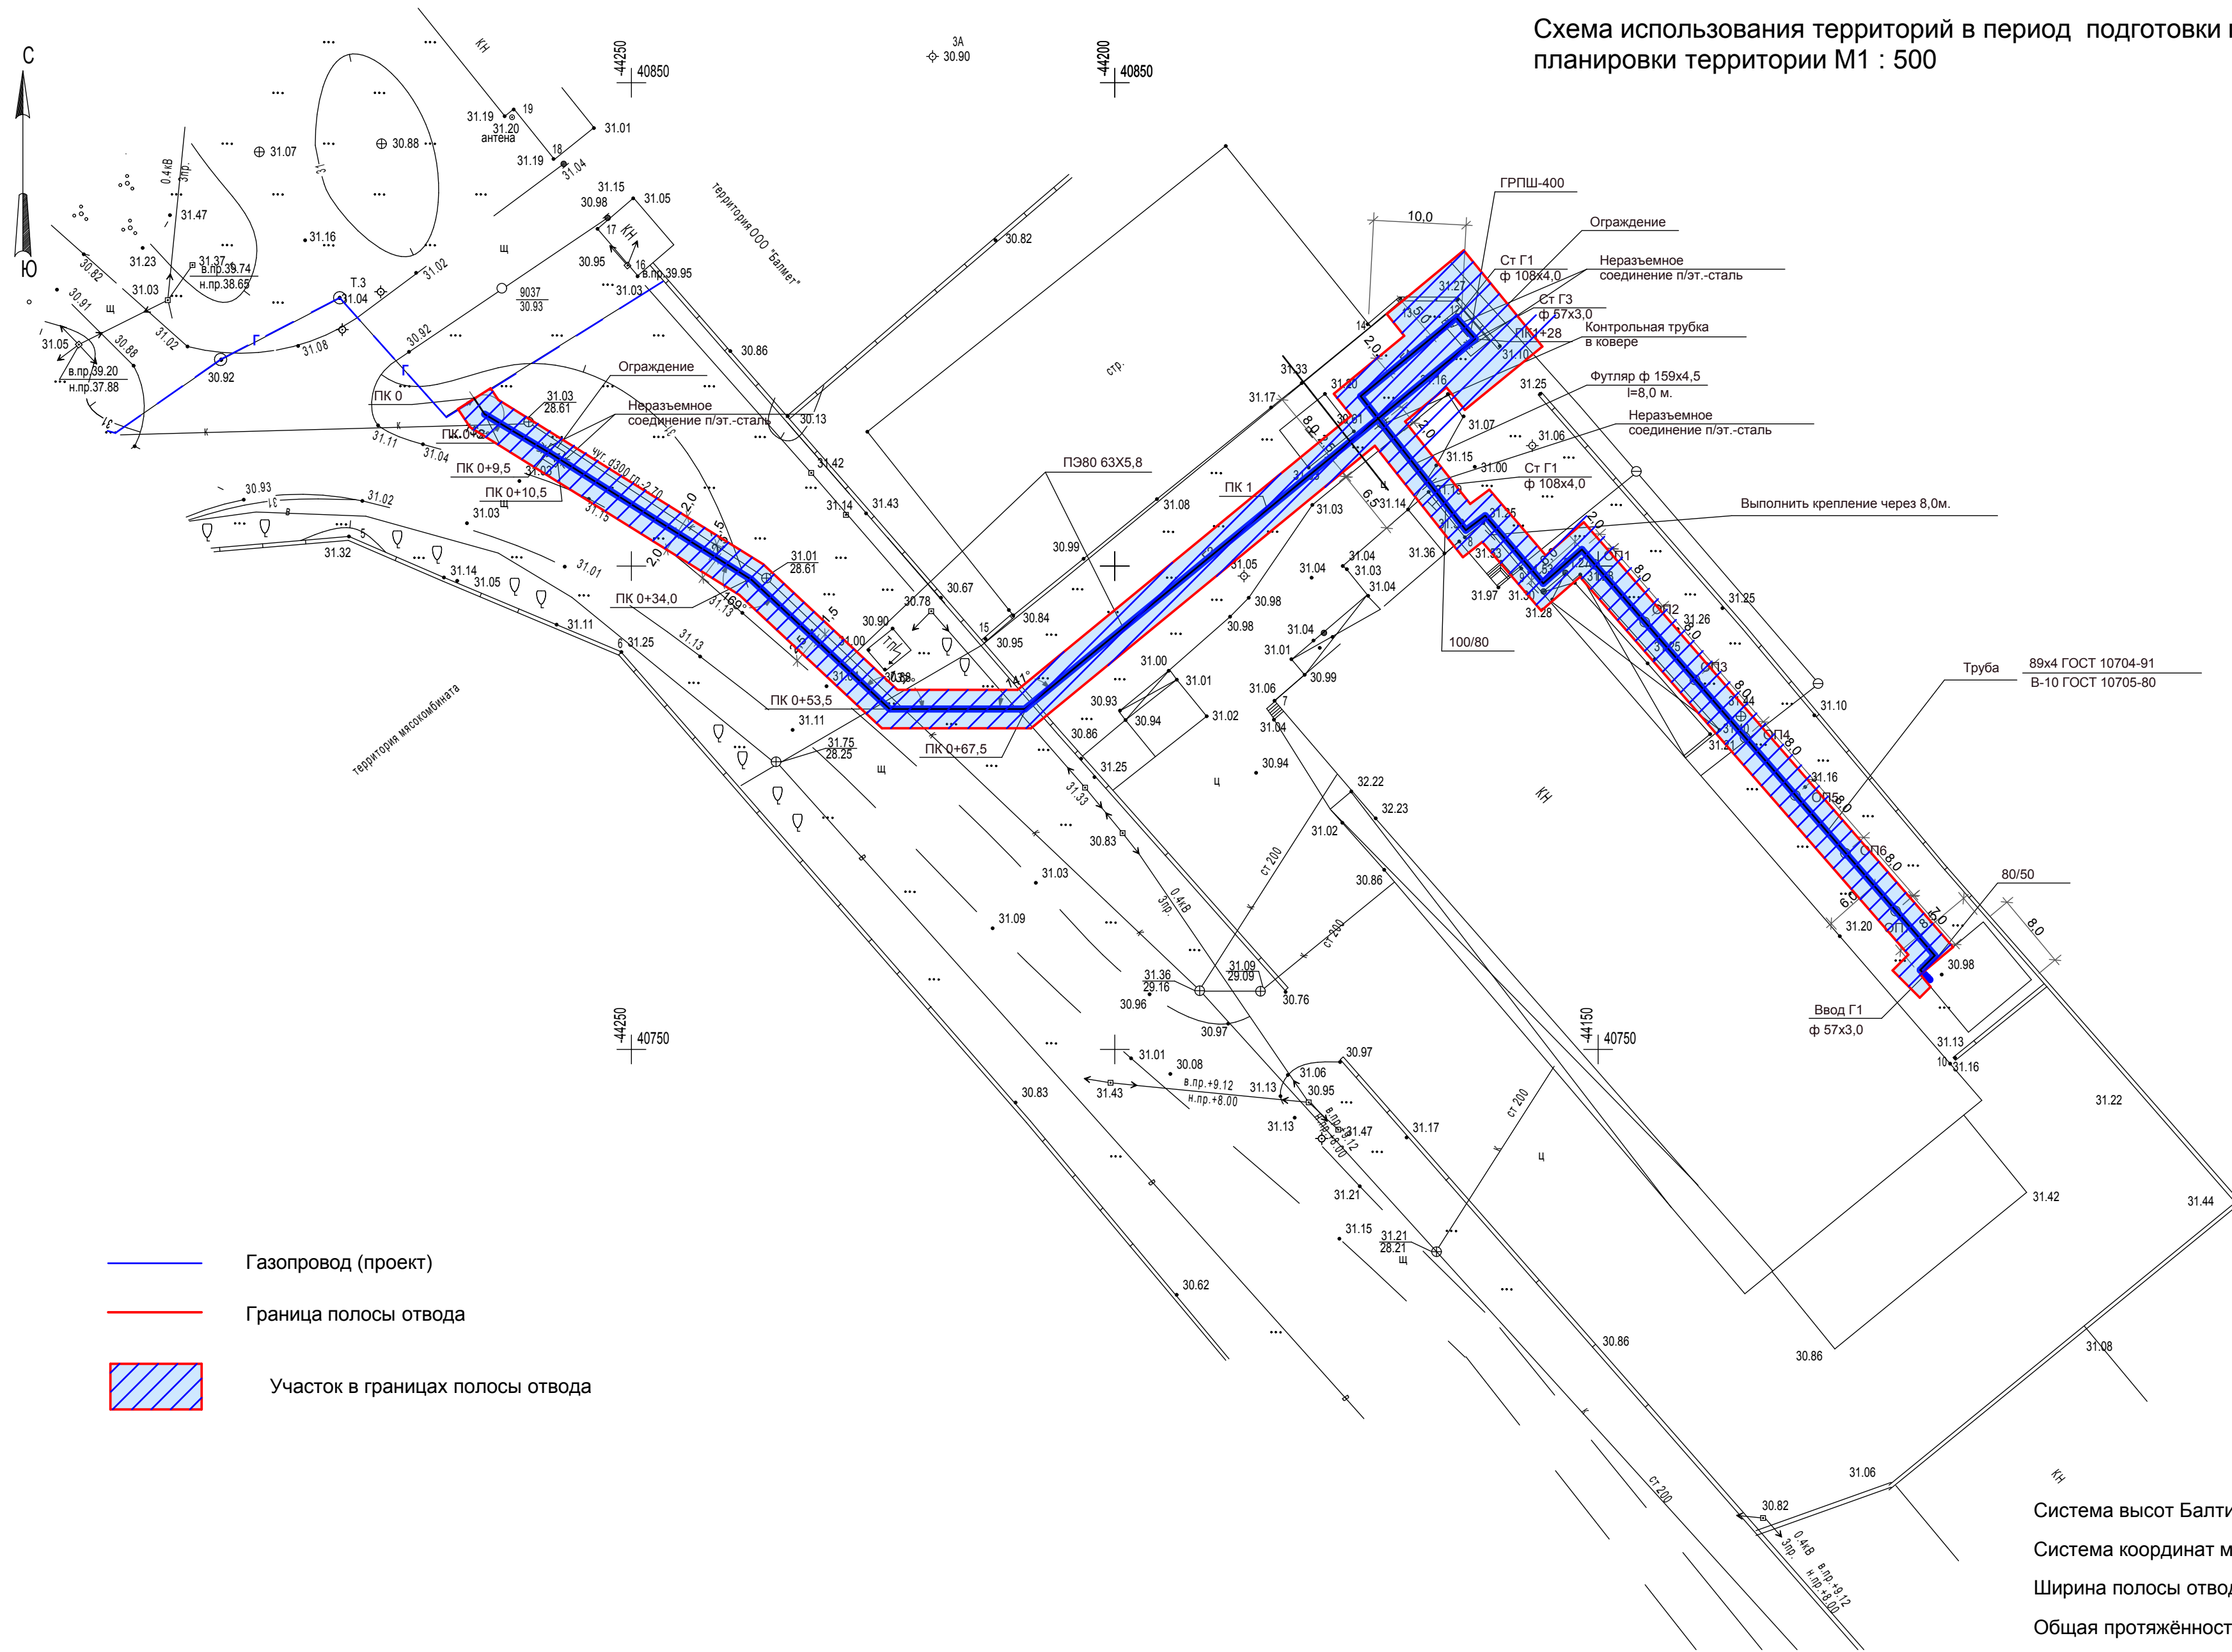

- Газопровод (проект)
- Граница полосы отвода
- Участок в границах полосы отвода

Система высот Балтийская
 Система координат местная Балаковская
 Ширина полосы отвода - 4 м
 Общая протяжённость линии газопровода - 236,5 м

					Заказчик: Морозова Людмила Александровна	К - 525.13 - ППТ			
					Проект планировки территории для размещения линейного объекта - газопровода (для газоснабжения здания базы ЗАО "Берилл"), расположенного по адресу: г. Балаково, ул. Транспортная, д. 8				
Изм.	Кол.	Лист	Недок	Подпись	Дата				
ГАП		Снежинский				Стадия	Лист	Листов	
Архитектор		Воробьева				ППТ	3	4	
						Схема использования территорий в период подготовки проекта планировки территории М1 : 500			
						ООО "КОХИНОР" г. Балаково			