


Схема границ зон с особым использованием территорий

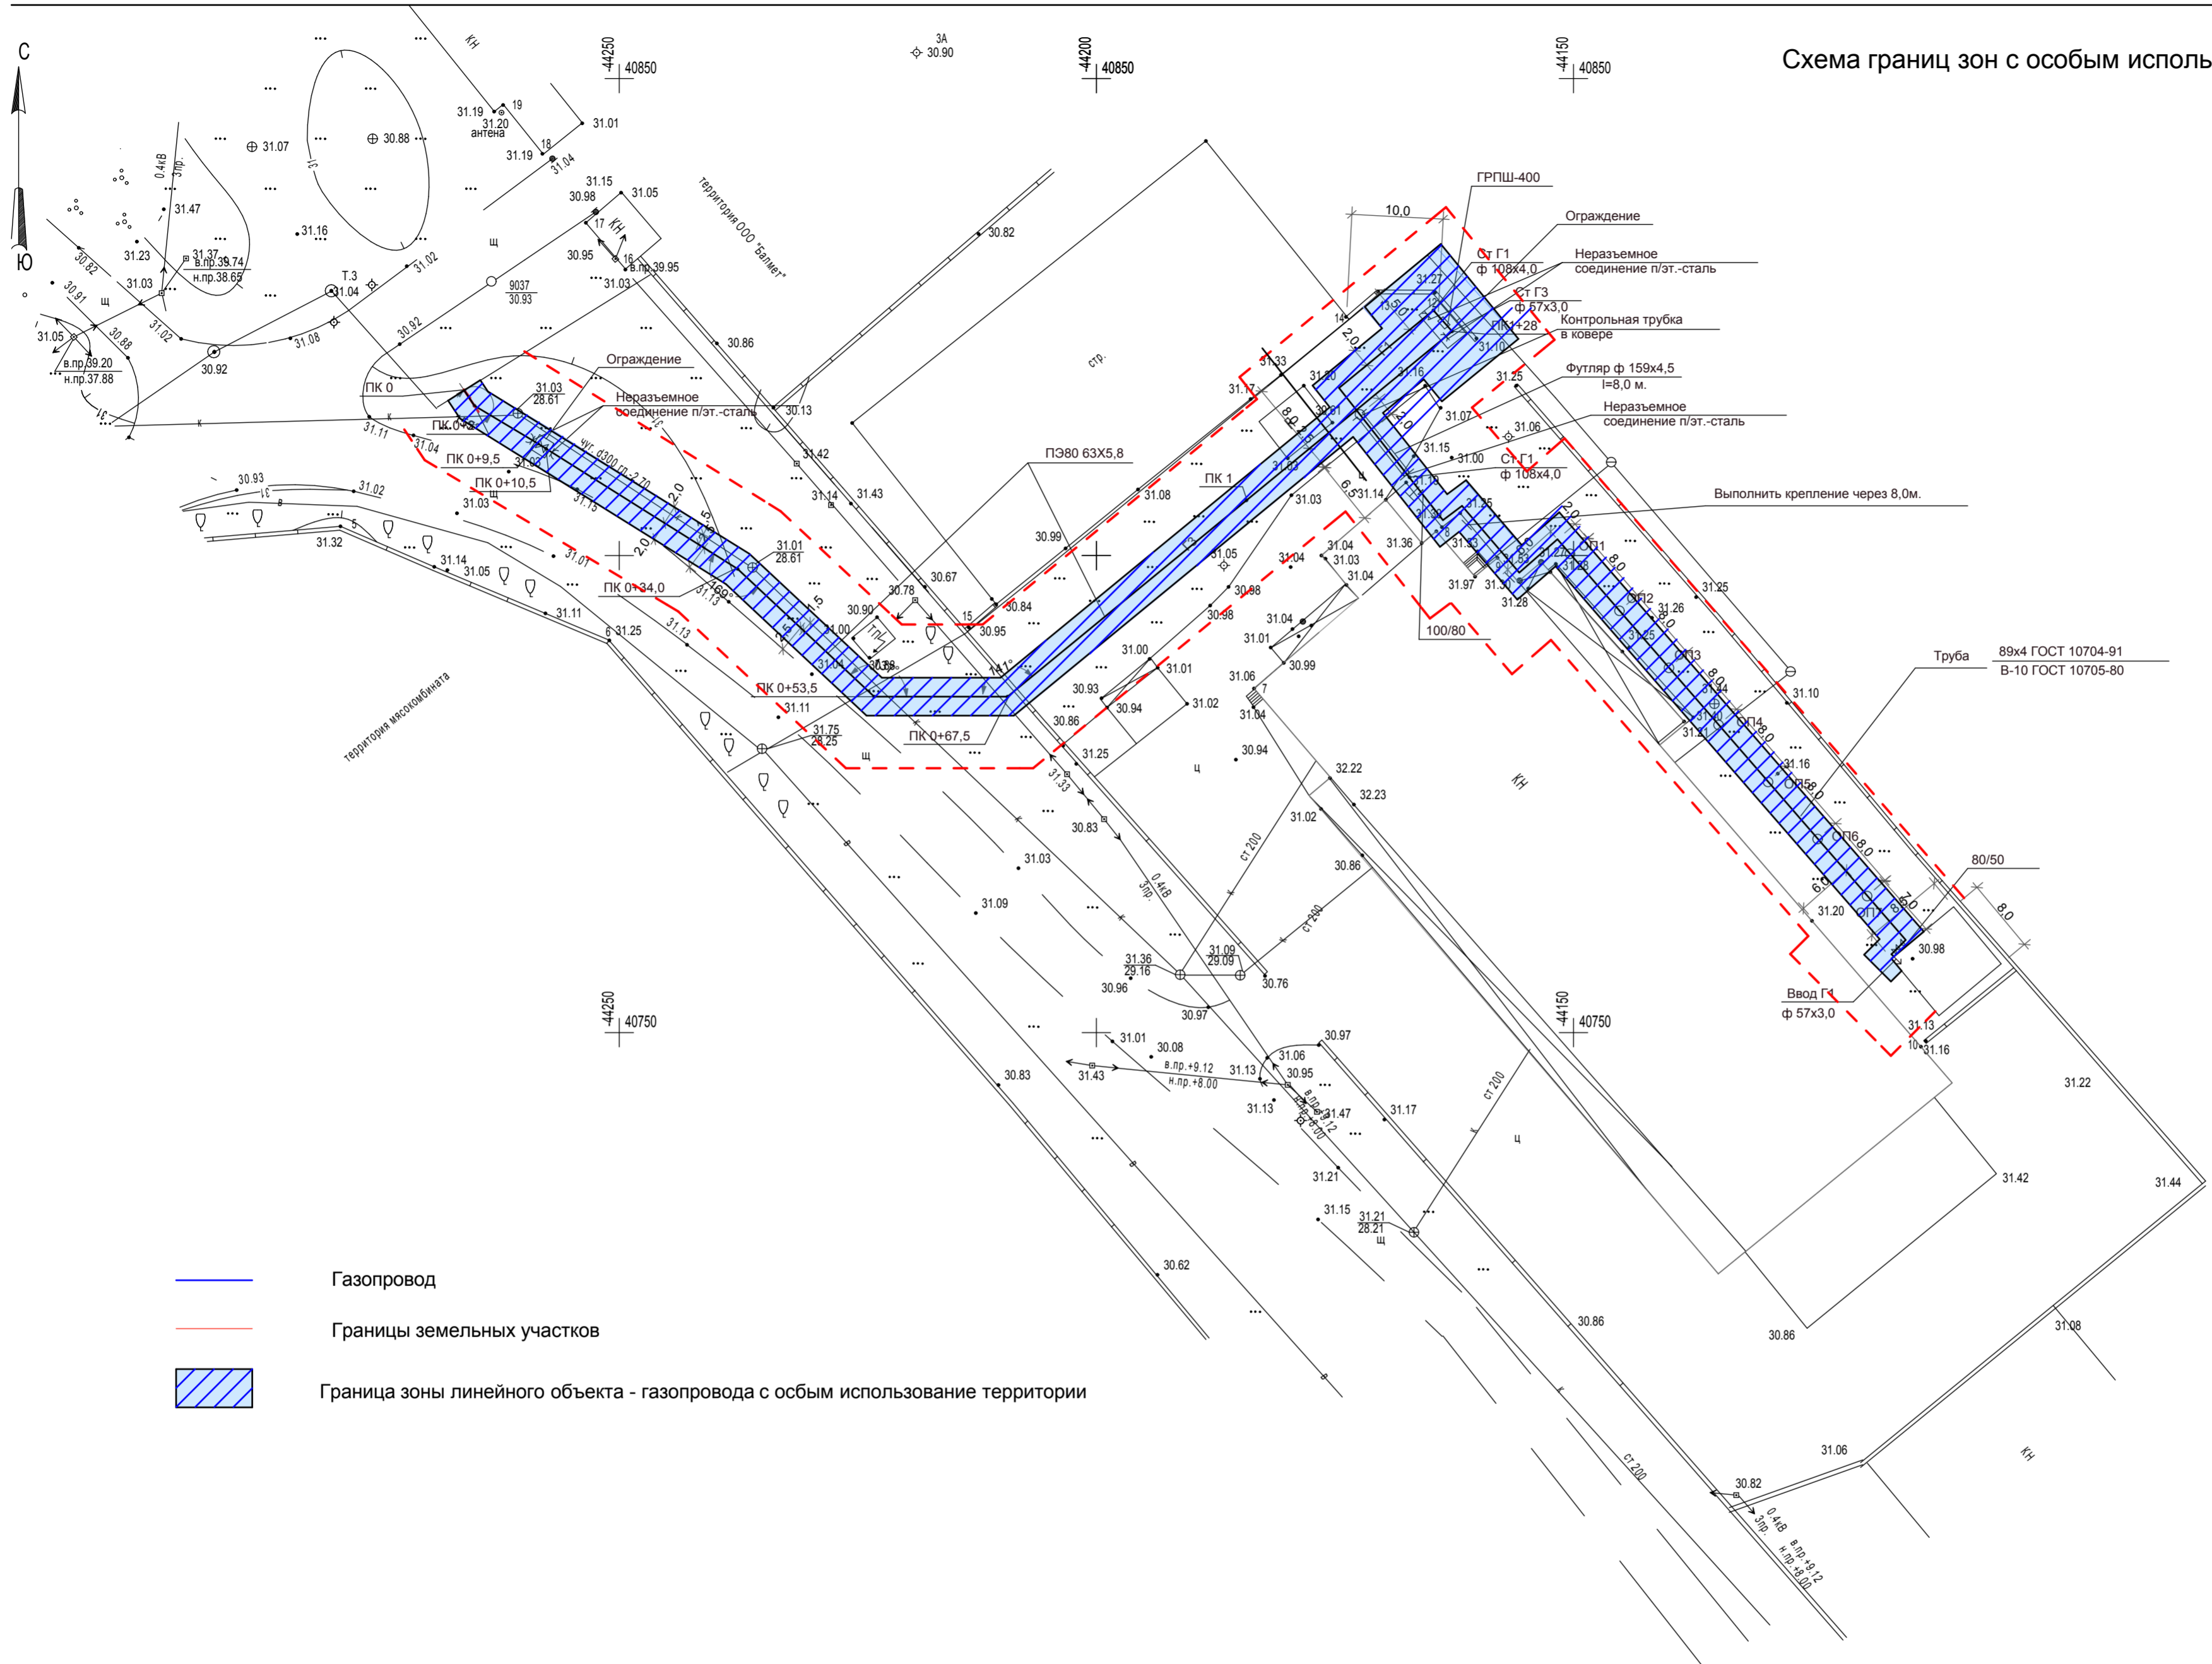

- Газопровод
- Границы земельных участков
- Граница зоны линейного объекта - газопровода с особым использованием территории

Система высот Балтийская
Система координат местная Балаковская

					Заказчик: Морозова Людмила Александровна	К - 525.13 - ППТ			
					Проект планировки территории для размещения линейного объекта - газопровода (для газоснабжения здания базы ЗАО "Берилл"), расположенного по адресу: г. Балаково, ул. Транспортная, д. 8				
Изм.	Кол.	Лист	Недок	Подпись	Дата				
ГАП		Снежинский				Стадия	Лист	Листов	
Архитектор		Воробьева				ППТ	4	4	
						Схема границ зон с особым использованием территорий М1 : 500			
						ООО "КОХИНОР" г. Балаково			