


Чертеж планировки территорий (основной чертёж)

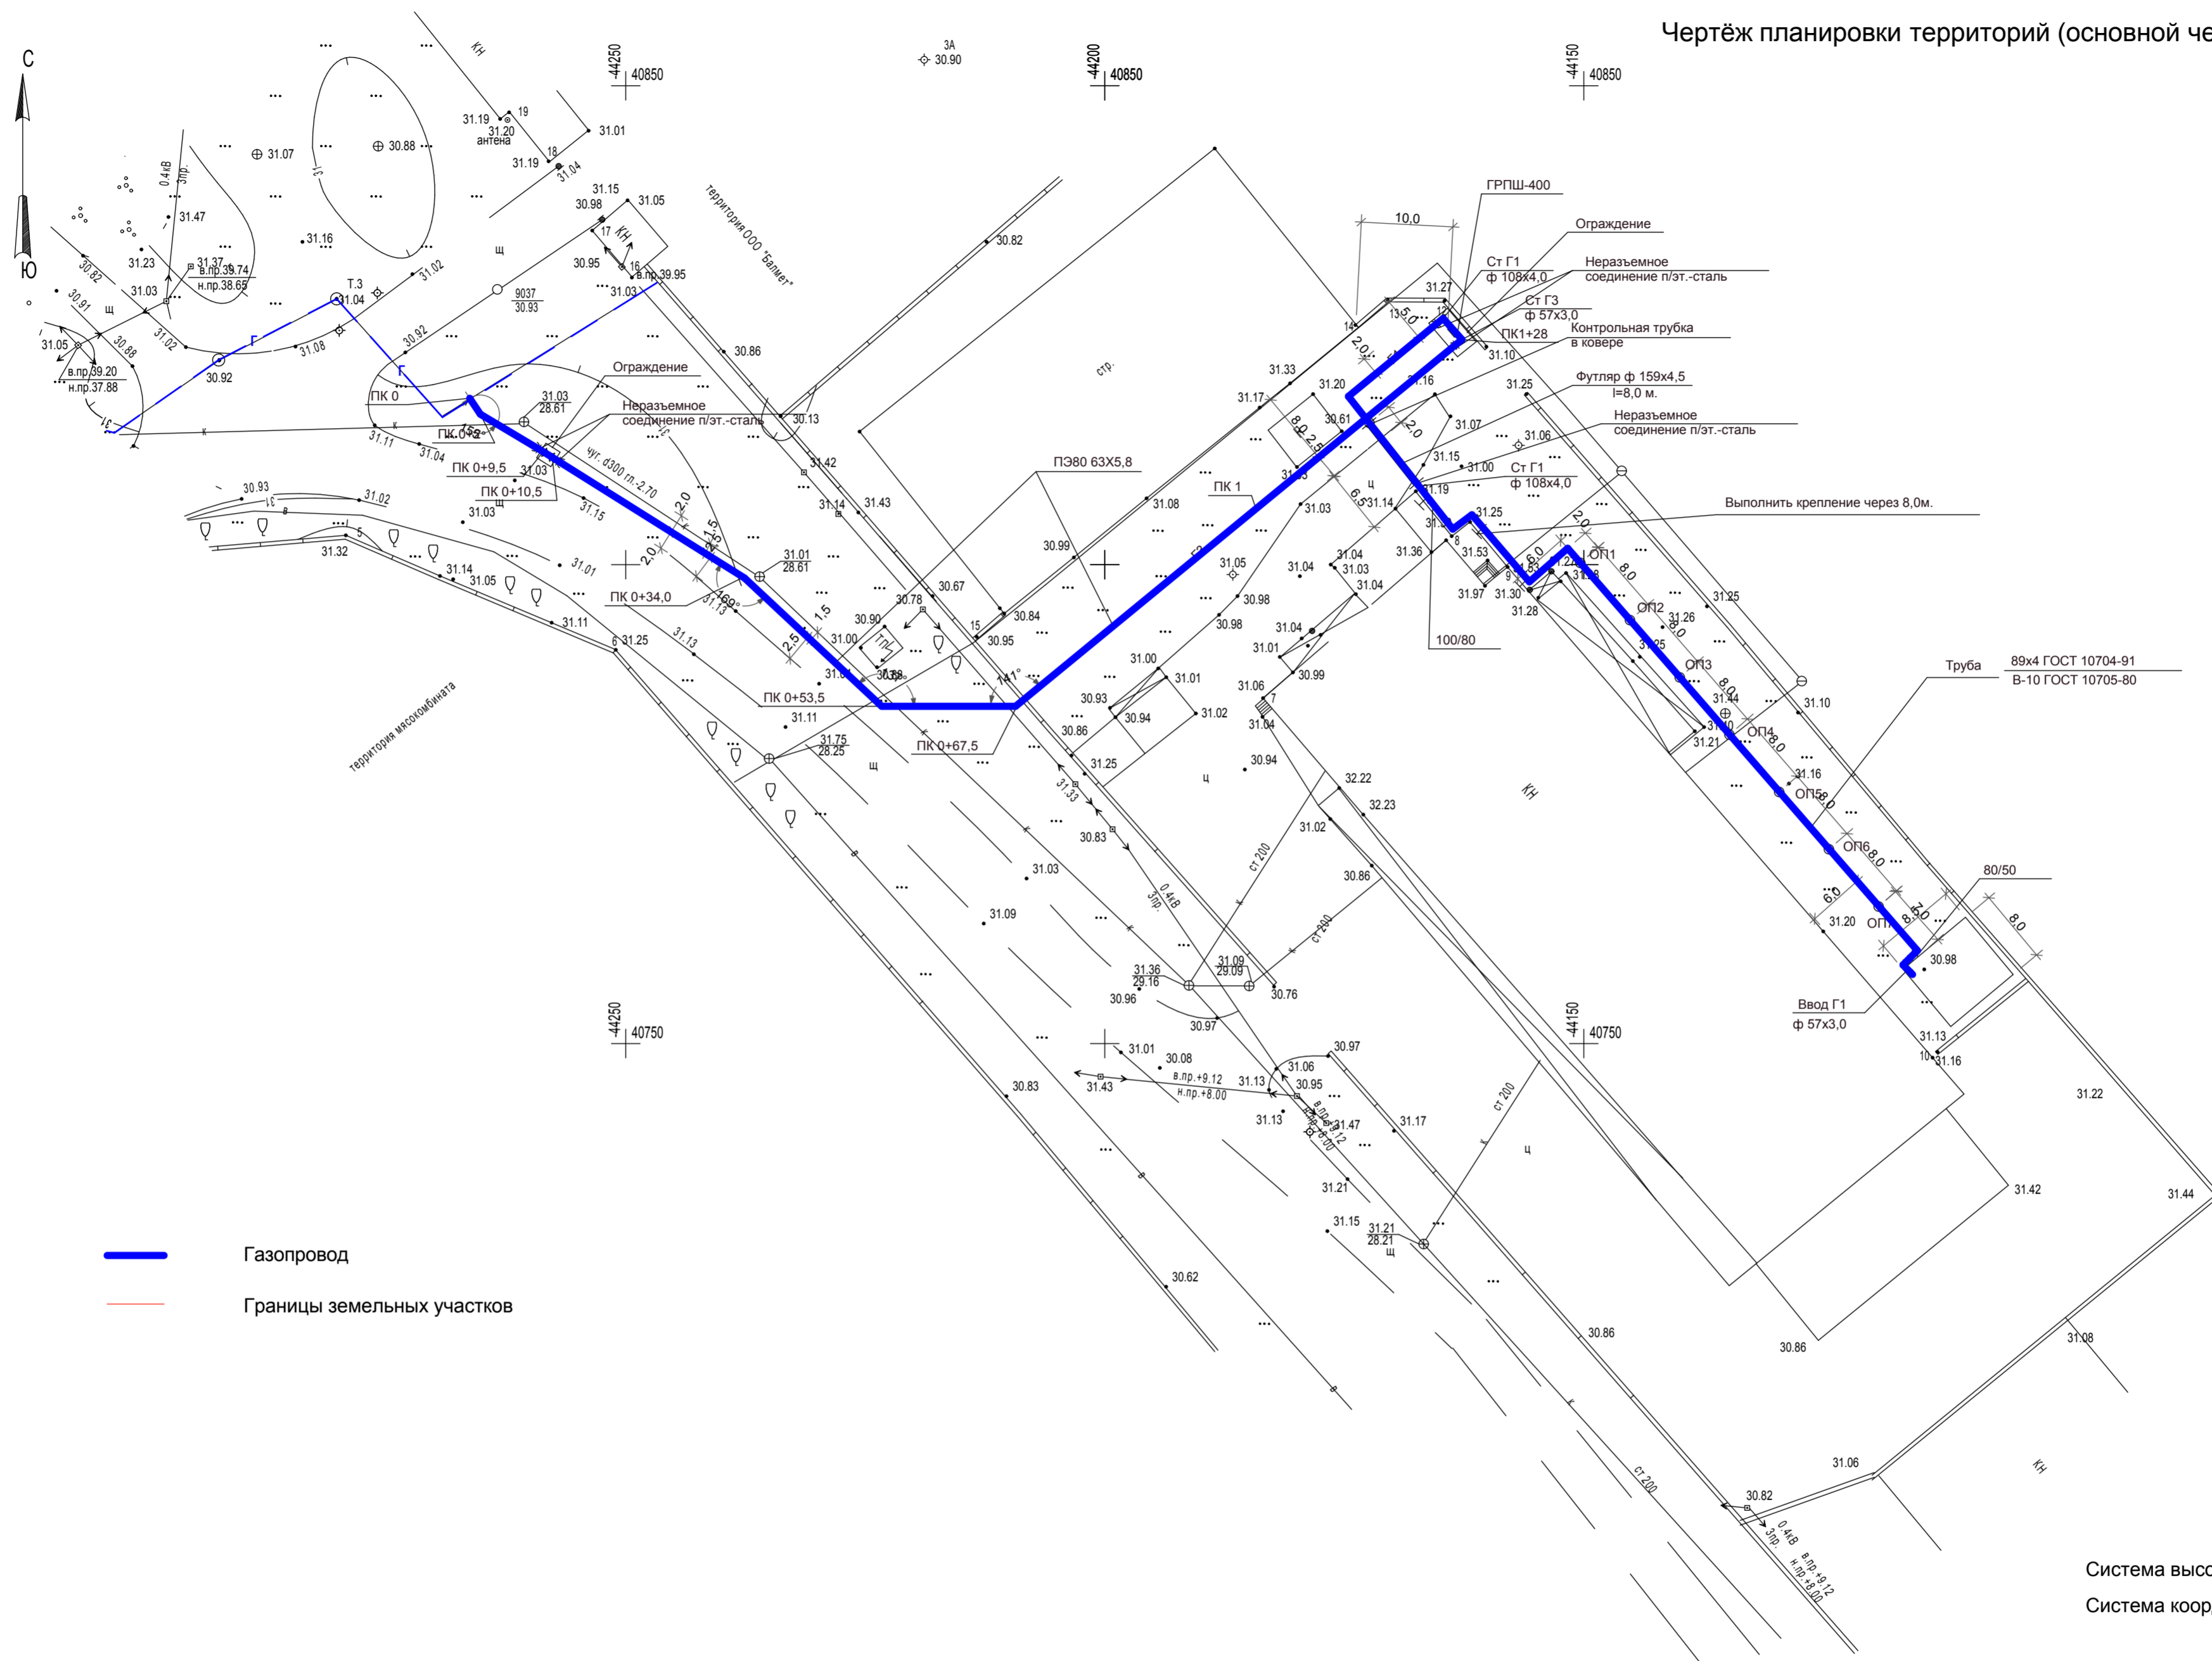

— Газопровод
— Границы земельных участков

Система высот Балтийская
 Система координат местная Балаковская

Заказчик: Морозова Людмила Александровна						К - 525.13 - ППТ		
Проект планировки территории для размещения линейного объекта - газопровода (для газоснабжения здания базы ЗАО "Берилл"), расположенного по адресу: г. Балаково, ул. Транспортная, д. 8								
Изм.	Кол.	Лист	Недок	Подпись	Дата			
ГАП		Снежинский				Стадия	Лист	Листов
Архитектор		Воробьева				ППТ	1	1
Чертеж планировки территорий (основной чертёж) М1 : 500						ООО "КОХИНОР" г. Балаково		