


# Чертеж планировки территории

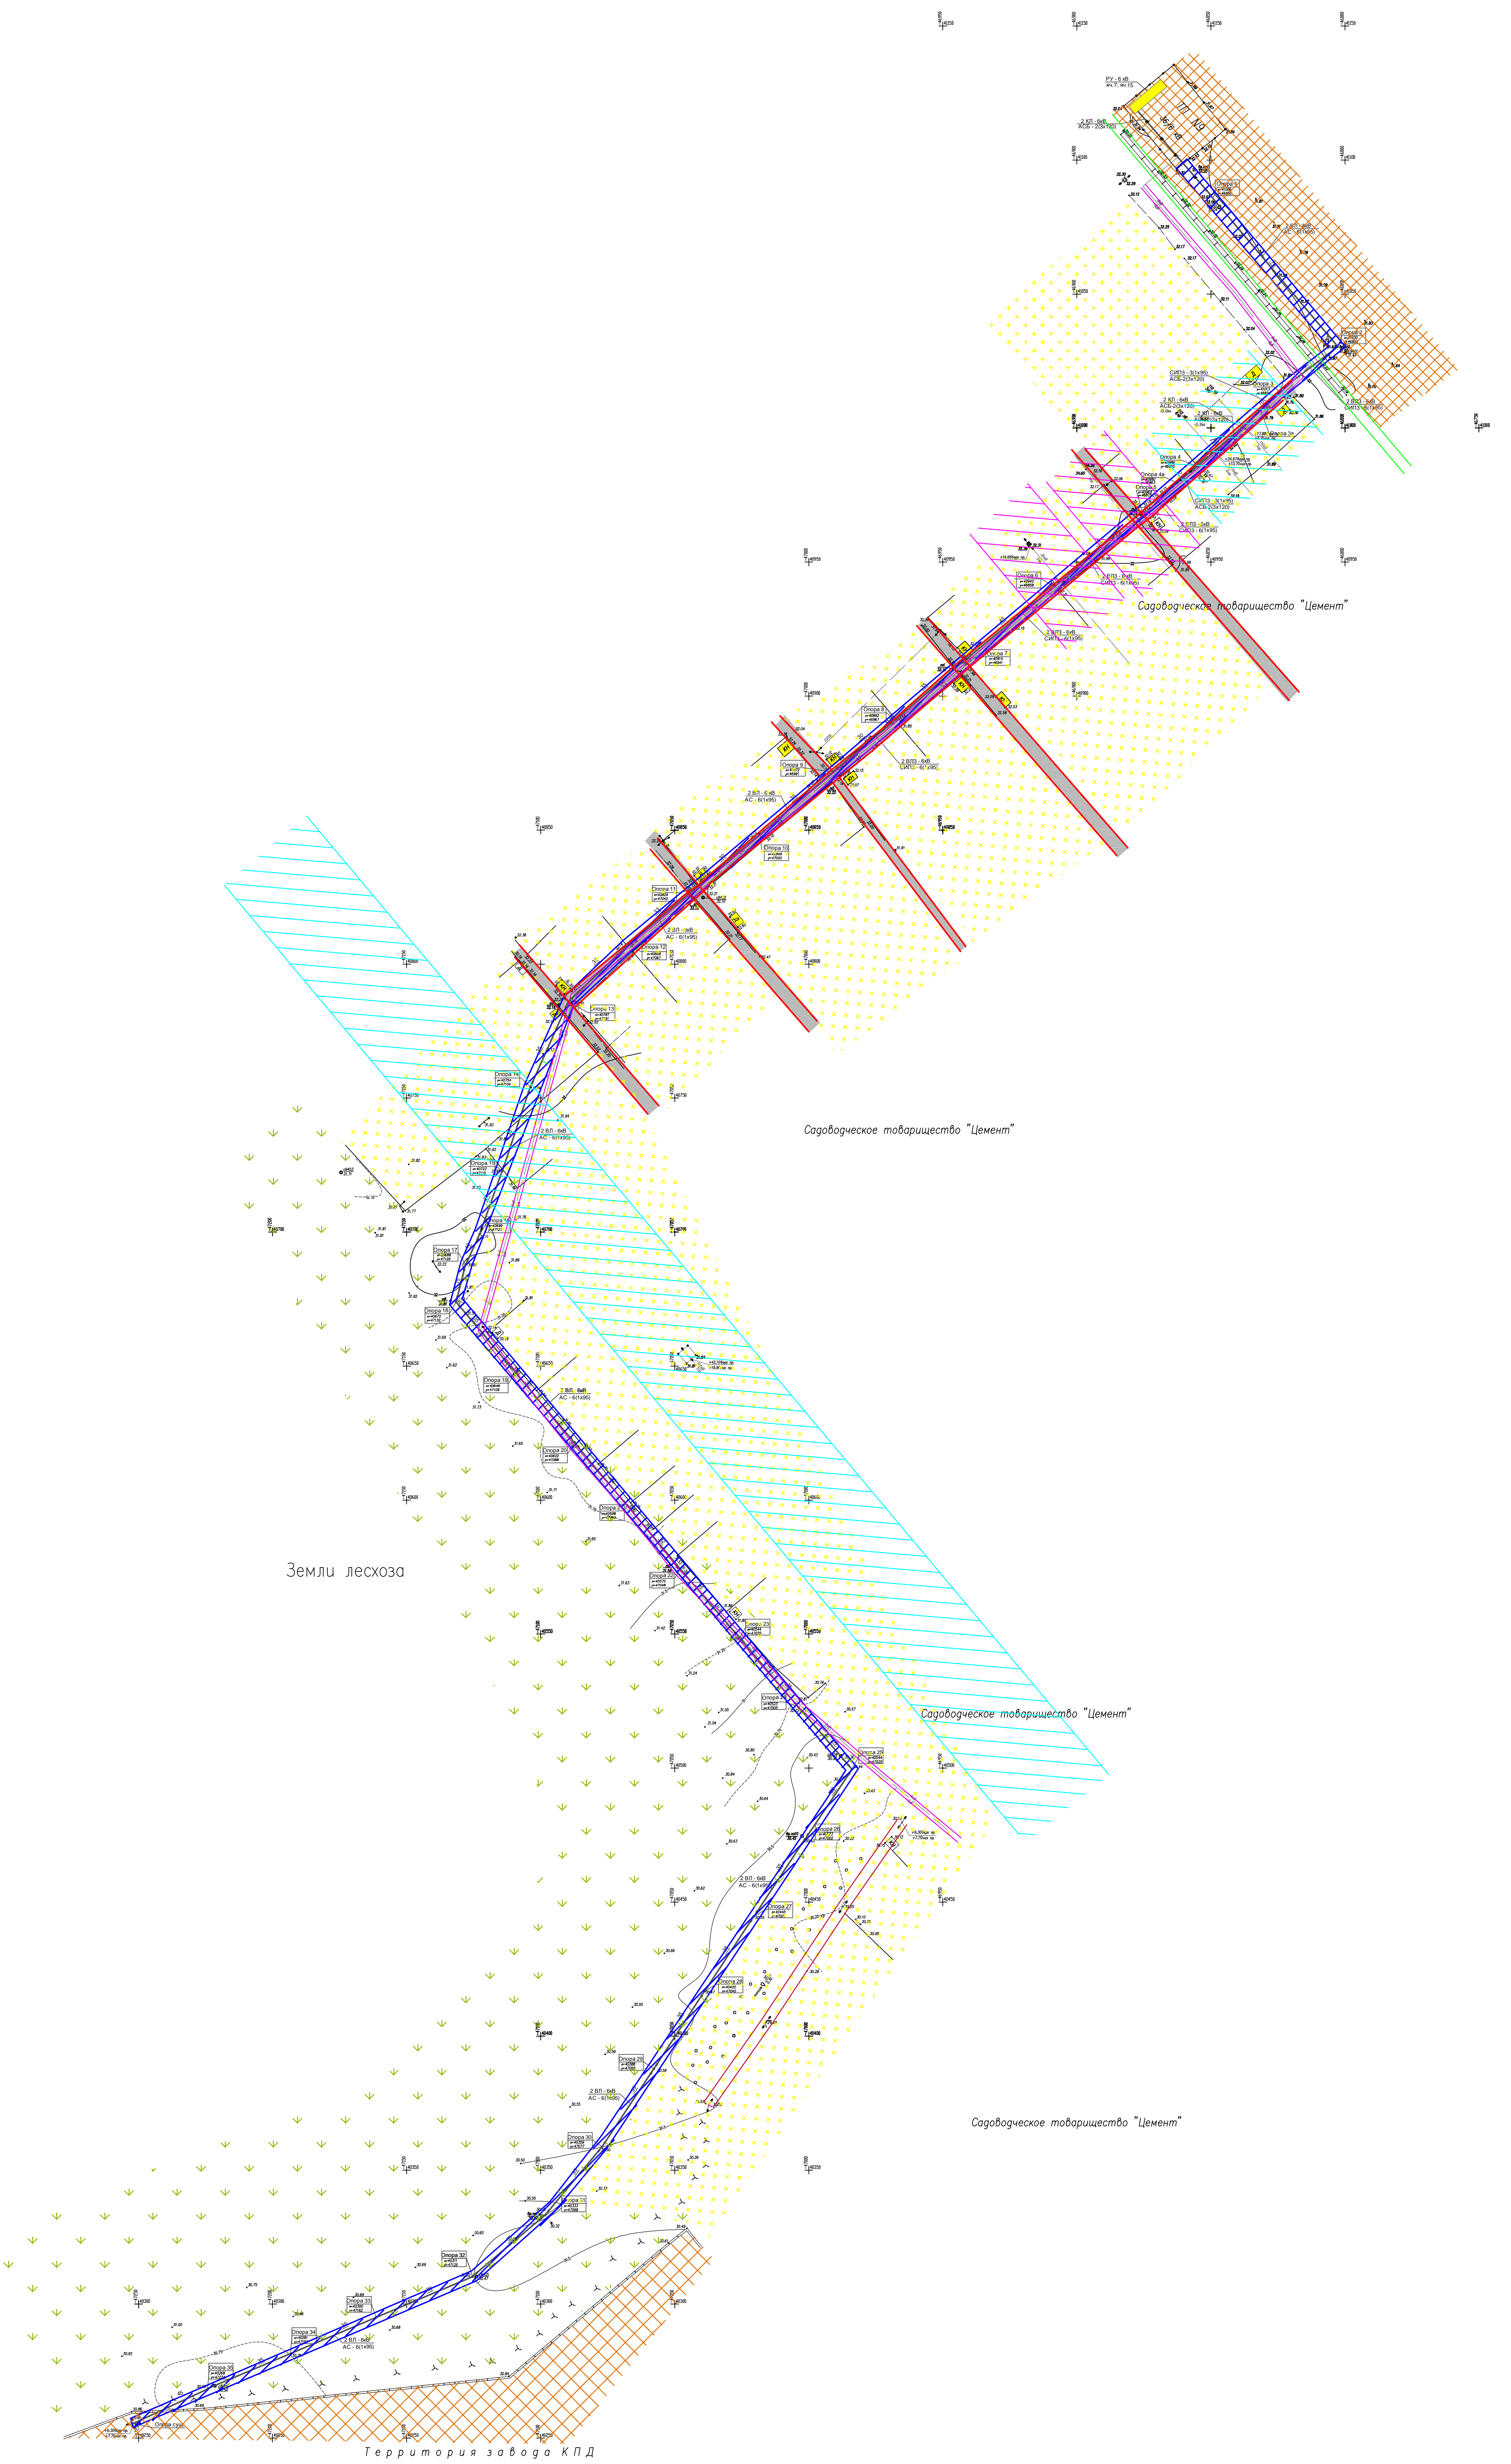

## Условные обозначения

- 1 Охранная зона проектируемой линии электропередач 6кВ
- 2 Граница проектирования
- 3 Промышленная зона
- 4 Жилая зона (садоводческое хозяйство)
- 5 Дороги
- 6 Красные линии улиц
- 7 Граница охранной зоны существующей линии электропередач 6кВ
- 8 Существующие здания
- 9 Охранная зона линий электропередач ВЛ 35кВ
- 10 Охранная зона линий электропередач ВЛ 110кВ
- 11 Граница охранной зоны линий электропередач ВЛ 10кВ
- 12 Рекреационная зона
- 13 Граница охранной зоны железной дороги

2-П/10-ПП					
Электроснабжение завода КПД от п/ст ИВ 35/6кВ					
Изм.	Кол.уч.	Лист	№ док.	Подпись	Дата
Электроснабжение завода КПД			Этажи	Лист	Листов
Чертеж планировки территории М 1:1000			П		
			000		"СаратовПромПроект"
					Формат А1