


Схема организации улично-дорожной сети

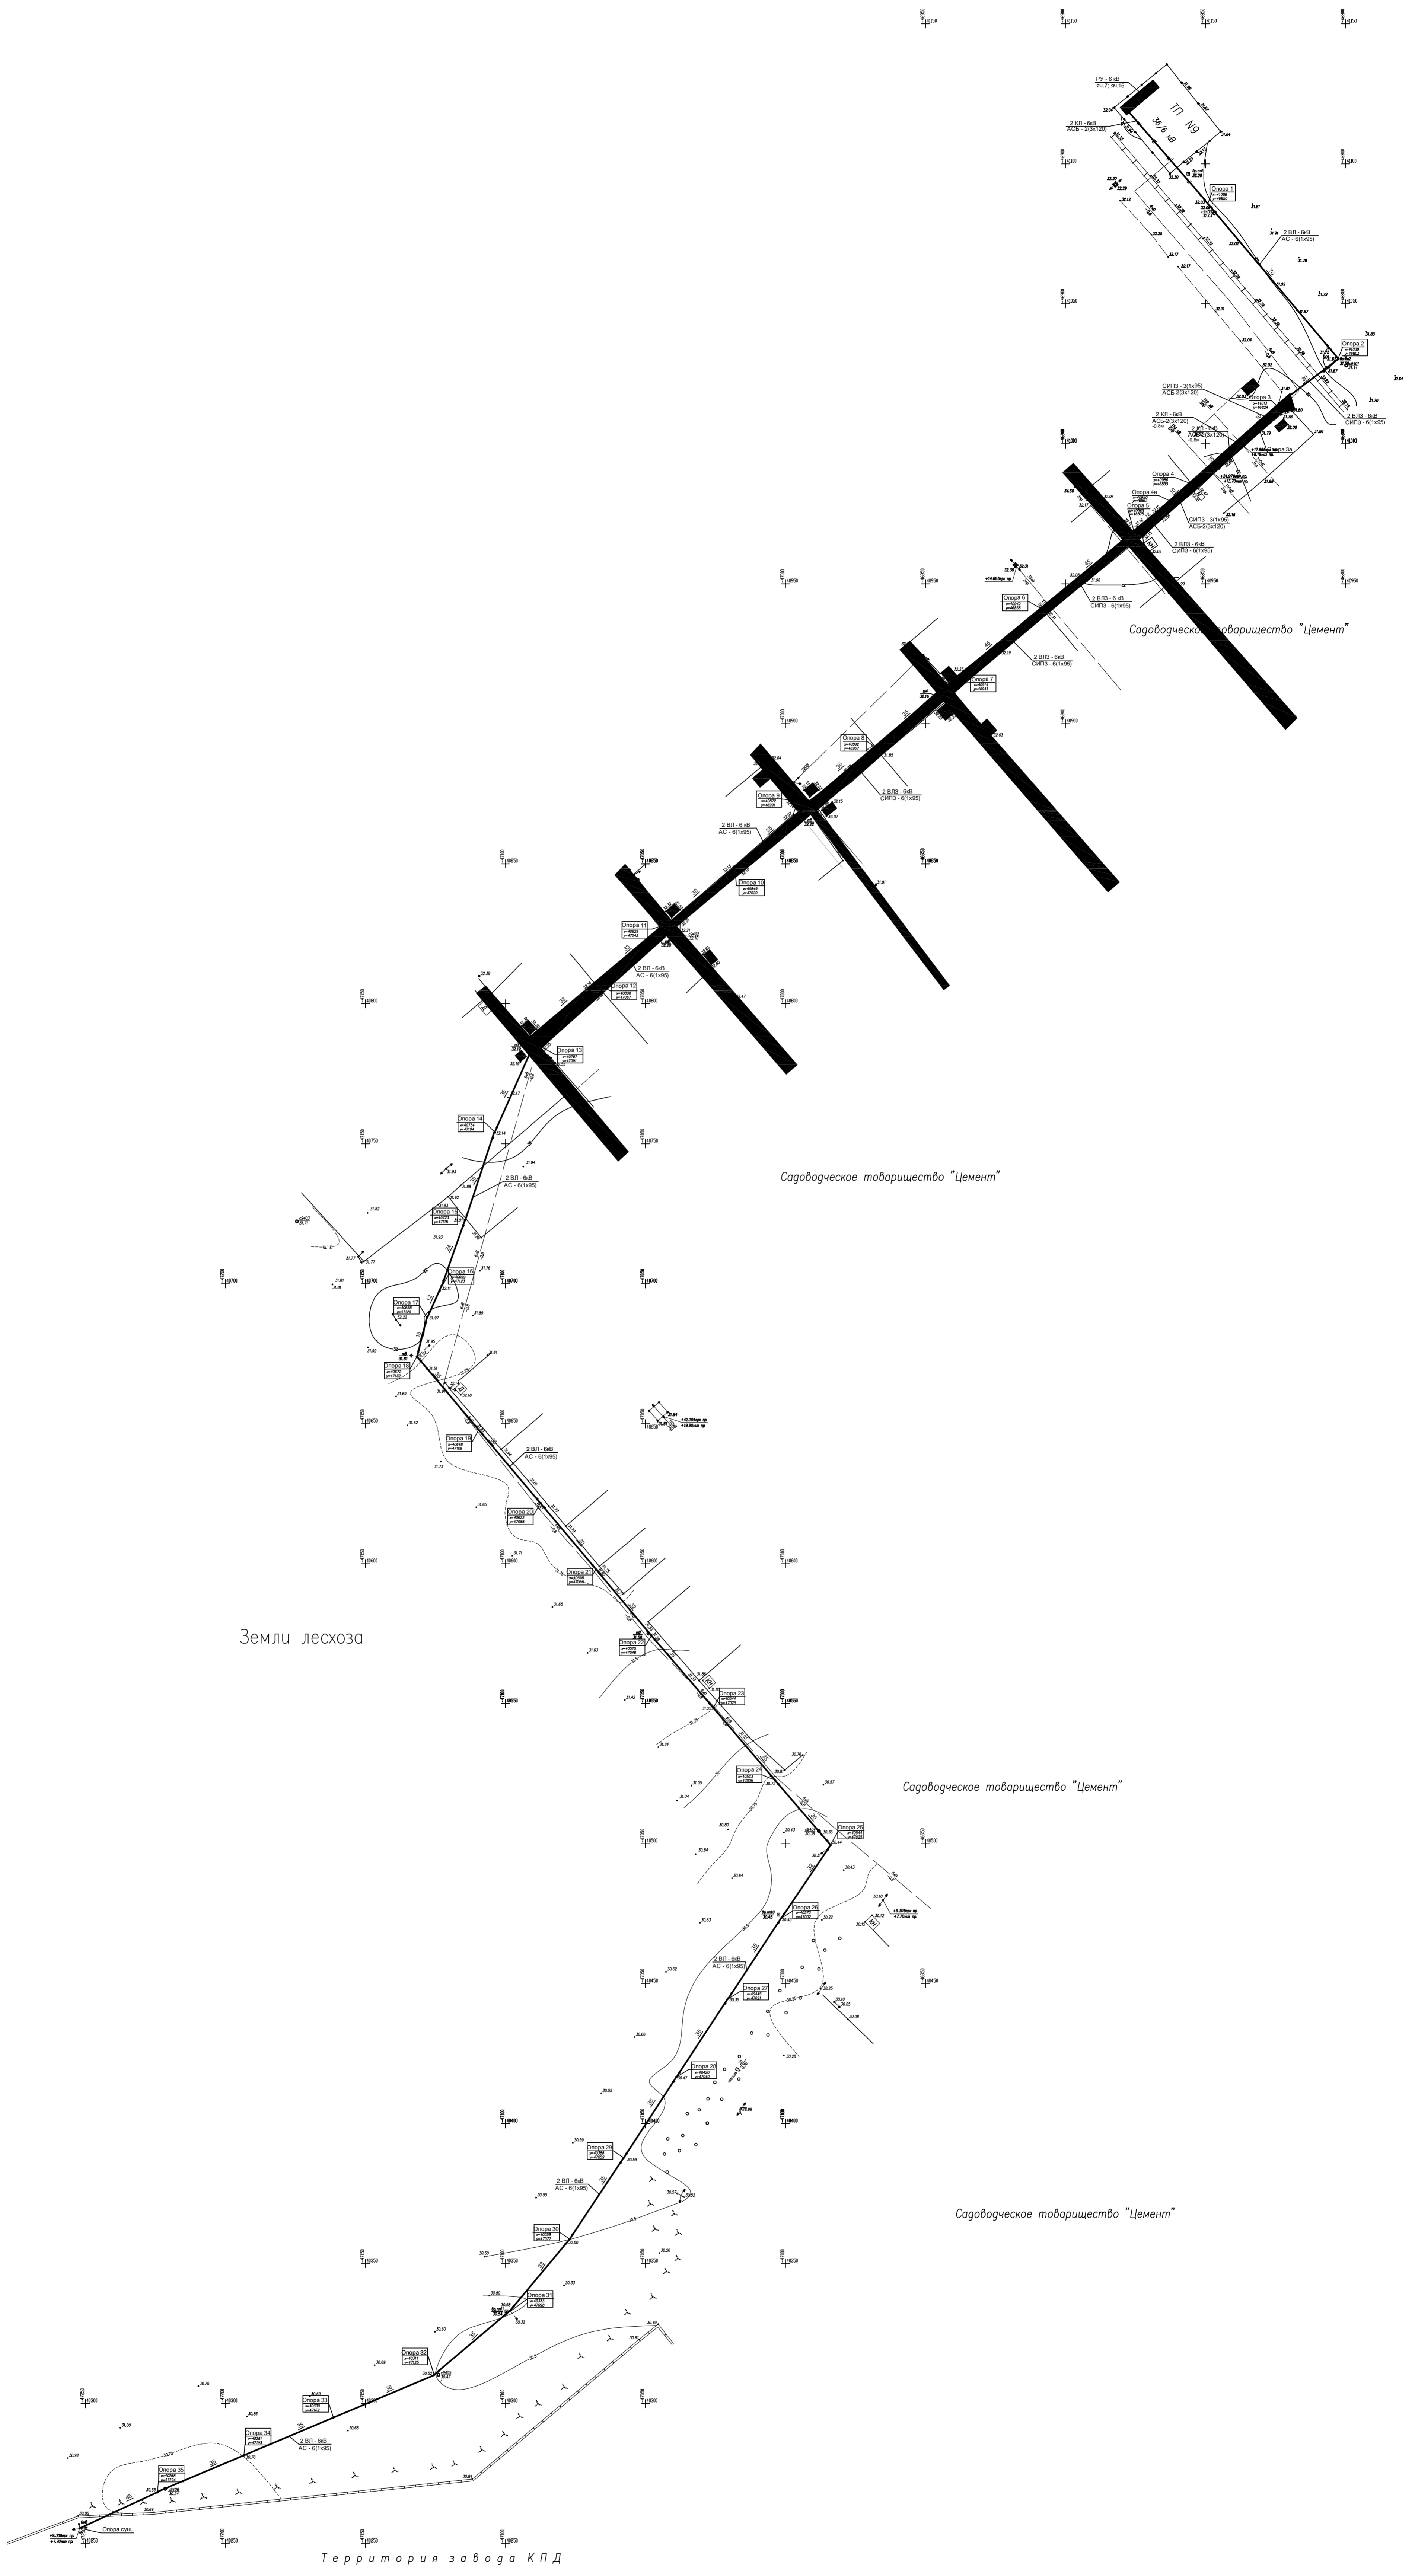

Условные обозначения

- 1 Дороги
- 2 Существующие здания

				2-П/10-ПП		
				Электроснабжение завода КПД от п/ст ИВ 35/6кВ		
Изм.	Кол-во	Лист	Число	Подпись	Дата	
Архитектор	Заводские	ИП				
Инженер	Муницип. С.Н.					
				Электроснабжение завода КПД		Стация
						Лист
						Листов
				Схема организации улично-дорожной сети М 1:1000		ООО "СаратовПромПроект"
						Формат А1

Имя, Инициалы, Подпись и дата